



GOLD RESIDENCE KOMPLEKS

GOLD RESIDENCE

G1

PRODANO !

33 STANA

55 PARKING MJESTA




GOLD RESIDENCE KOMPLEKS

GOLD RESIDENCE

G2

PODRUM

34 parkirna mjesta

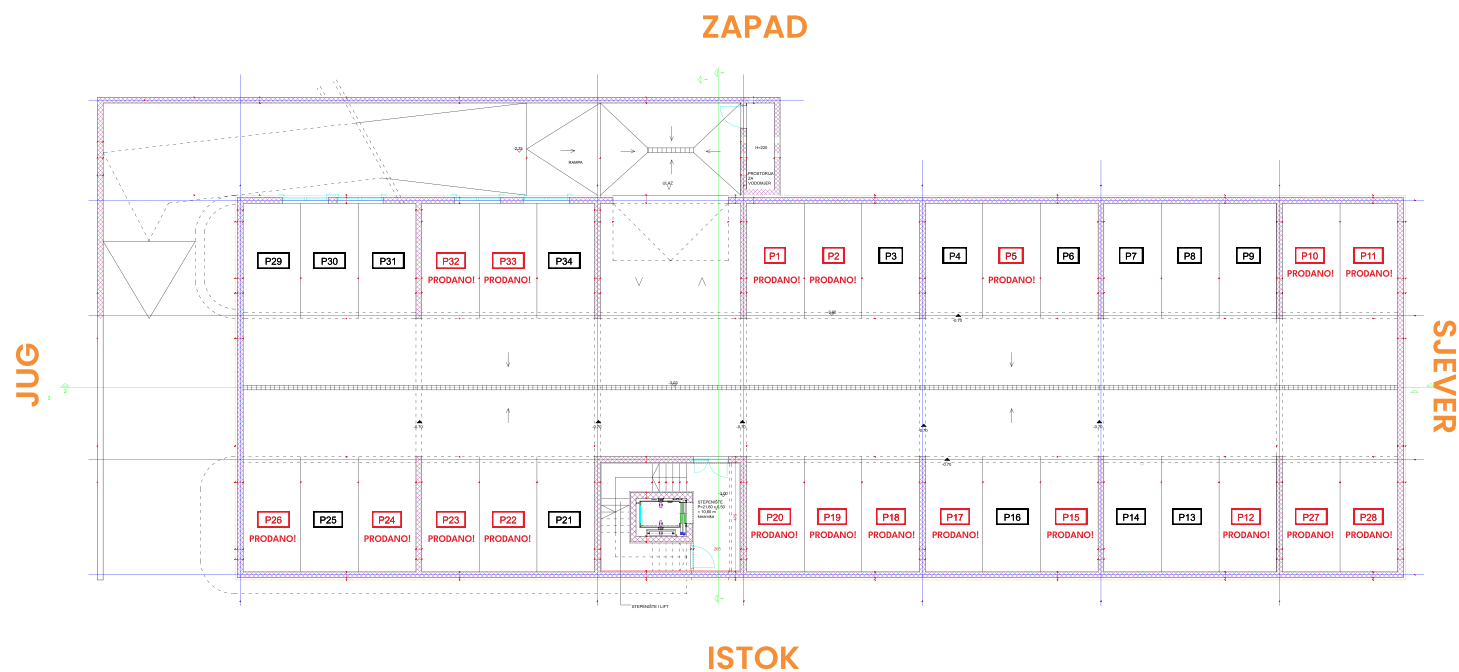

PRIZEMLJE

PRODANO!

4

stana:

S1

jednosoban stan 54.07 m²

S2


dvosoban stan 68.20 m²

S3

dvosoban stan 68.20 m²

S4

trosoban stan 81.30 m²

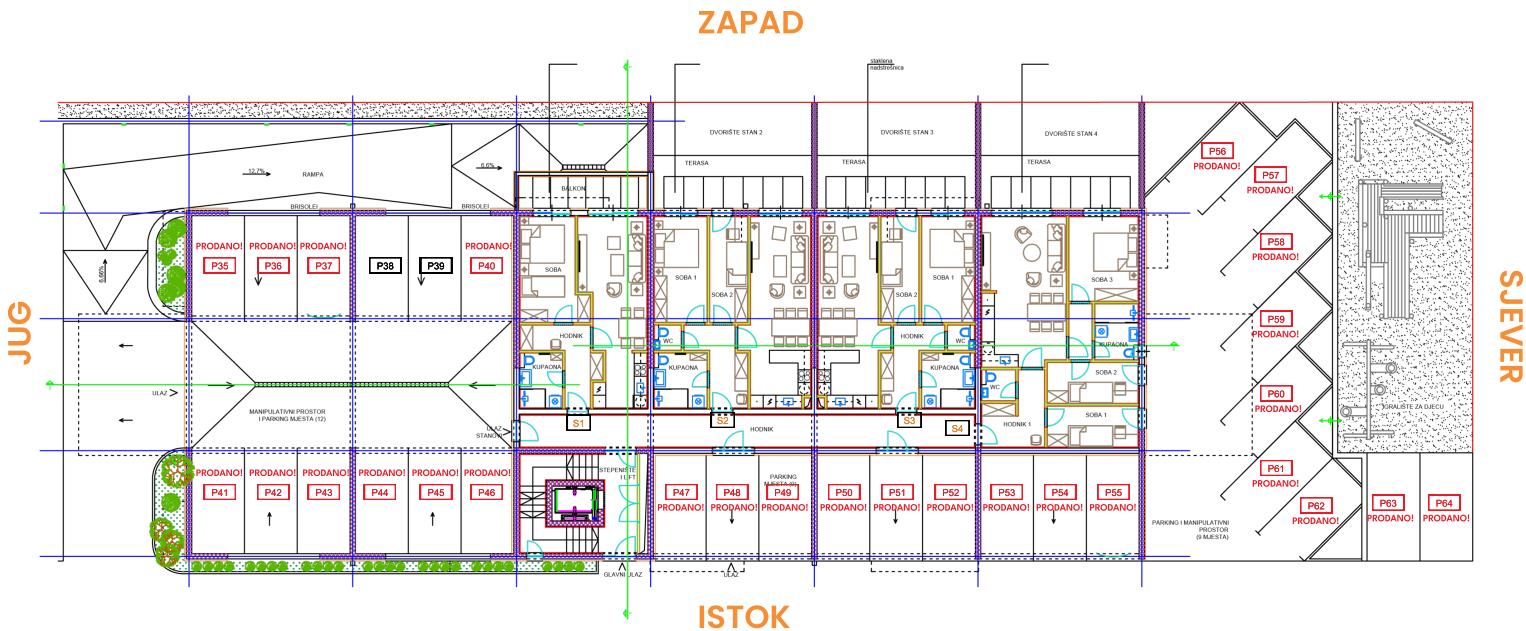

SPECIFIKACIJA POVRŠINA - PRIZEMLJE

STAN P/1			
1	Dnevni boravak + blagovaonica + kuhinja	m ²	24,66
2	Soba 1	m ²	13,94
3	Kupaona	m ²	5,20
4	Hodnik	m ²	8,02
UKUPNO		m ²	51,82
PRATEĆI PROSTORI			
5	Balkon (9,0 x 0,25)	m ²	2,25
UKUPNO 1-5		m ²	54,07

SPECIFIKACIJA POVRŠINA - PRIZEMLJE

STAN P/2			
1	Dnevni boravak + blagovaonica + kuhinja	m ²	26,25
2	Soba 1	m ²	12,50
3	Soba 2	m ²	9,0
4	Kupaona	m ²	6,50
5	WC	m ²	1,53
6	Hodnik	m ²	7,74
UKUPNO		m ²	63,52
PRATEĆI PROSTORI			
7	Terasa (18,75 x 0,25)	m ²	4,68
UKUPNO 1-7		m ²	68,20

SPECIFIKACIJA POVRŠINA - PRIZEMLJE

STAN P/3			
1	Dnevni boravak + blagovaonica + kuhinja	m ²	26,25
2	Soba 1	m ²	12,50
3	Soba 2	m ²	9,0
4	Kupaona	m ²	6,50
5	WC	m ²	1,53
6	Hodnik	m ²	7,74
UKUPNO		m ²	63,52
PRATEĆI PROSTORI			
7	Terasa (18,75 x 0,25)	m ²	4,68
UKUPNO 1-7		m ²	68,20

SPECIFIKACIJA POVRŠINA - PRIZEMLJE

STAN P/4			
1	Dnevni boravak + blagovaonica + kuhinja	m ²	28,14
2	Soba 1	m ²	8,33
3	Soba 2	m ²	8,33
4	Soba 3	m ²	13,10
5	Kupaona	m ²	5,43
6	WC	m ²	2,34
7	Hodnik 1	m ²	8,04
8	Hodnik 2	m ²	2,91
UKUPNO		m ²	76,62
PRATEĆI PROSTORI			
9	Terasa (18,75 x 0,25)	m ²	4,68
UKUPNO 1-9		m ²	81,30

1. KAT

8 stanova:

PRODANO! S5 dvosoban stan 54.48 m²

PRODANO! S6 dvosoban stan 60.03 m²

S7 trosoban stan 96.34 m²


PRODANO! S8 dvosoban stan 64.06m²

PRODANO! S9 dvosoban stan 73.20 m²

S10 dvosoban stan 60.03 m²

PRODANO! S11 trosoban stan 80.02 m²

PRODANO! S12 dvosoban stan 65.17 m²

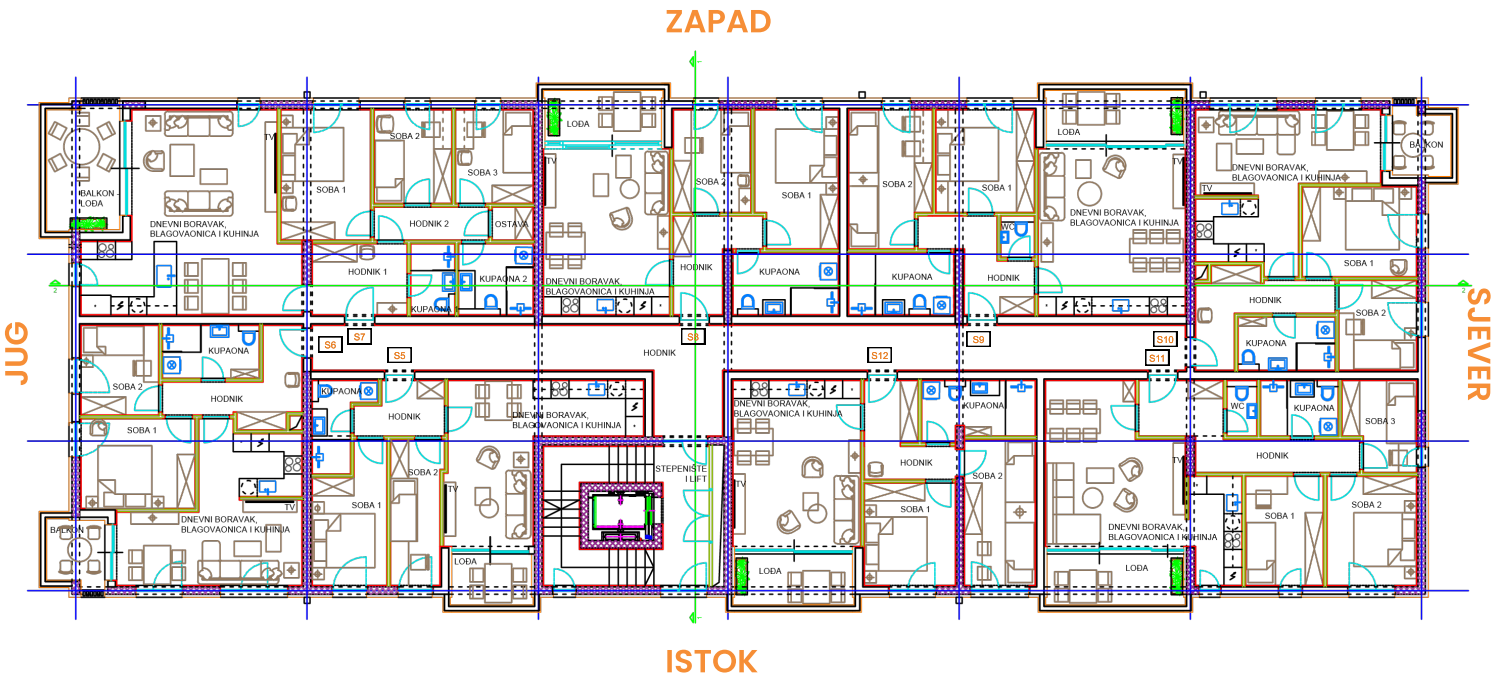

SPECIFIKACIJA POVRŠINA - 1.KAT			
STAN 1/5			
1	Dnevni boravak + blagovaonica + kuhinja	m ²	23,03
2	Soba 1	m ²	10,40
3	Soba 2	m ²	8,19
4	Kupaona	m ²	4,65
5	Hodnik	m ²	4,81
UKUPNO		m ²	51,08
PRATEĆI PROSTORI			
6	Lođa (4,54 x 0,75)	m ²	3,40
UKUPNO 1-6		m ²	54,48
STAN 1/6			
1	Dnevni boravak + blagovaonica + kuhinja	m ²	24,55
2	Soba 1	m ²	11,47
3	Soba 2	m ²	7,80
4	Kupaona	m ²	5,76
5	Hodnik	m ²	8,37
UKUPNO		m ²	57,95
PRATEĆI PROSTORI			
6	Balkon (4,16 x 0,50)	m ²	2,08
UKUPNO 1-6		m ²	60,03

STAN 1/7			
1	Dnevni boravak + blagovaonica + kuhinja	m ²	39,51
2	Soba 1	m ²	13,05
3	Soba 2	m ²	8,12
4	Soba 3	m ²	8,12
5	Kupaona 1	m ²	3,50
6	Kupaona 2	m ²	5,93
7	Ostava	m ²	1,51
8	Hodnik 1	m ²	7,54
9	Hodnik 2	m ²	4,20
UKUPNO		m ²	91,48
PRATEĆI PROSTORI			
10	Balkon / lođa (4,50 x 0,25) + (7,48 x 0,50)	m ²	4,86
UKUPNO 1-10		m ²	96,34
STAN 1/8			
1	Dnevni boravak + blagovaonica + kuhinja	m ²	23,44
2	Soba 1	m ²	12,52
3	Soba 2	m ²	8,90
4	Kupaona	m ²	7,31
5	Hodnik	m ²	6,92
UKUPNO		m ²	59,09
PRATEĆI PROSTORI			
6	Lođa (6,63 x 0,75)	m ²	4,97
UKUPNO 1-6		m ²	64,06

STAN 1/9			
1	Dnevni boravak + blagovaonica + kuhinja	m ²	27,33
2	Soba 1	m ²	11,30
3	Soba 2	m ²	12,28
4	Kupaona	m ²	7,31
5	WC	m ²	1,54
6	Hodnik	m ²	7,58
UKUPNO		m ²	67,34
PRATEĆI PROSTORI			
7	Lođa (7,82 x 0,75)	m ²	5,86
UKUPNO 1-7		m ²	73,20
STAN 1/10			
1	Dnevni boravak + blagovaonica + kuhinja	m ²	24,55
2	Soba 1	m ²	11,47
3	Soba 2	m ²	7,80
4	Kupaona	m ²	5,76
5	Hodnik	m ²	8,37
UKUPNO		m ²	57,95
PRATEĆI PROSTORI			
6	Balkon (4,16 x 0,50)	m ²	2,08
UKUPNO 1-6		m ²	60,03

STAN 1/11			
1	Dnevni boravak + blagovaonica + kuhinja	m ²	28,93
2	Soba 1	m ²	9,49
3	Soba 2	m ²	10,95
4	Soba 3	m ²	6,79
5	Kupaona	m ²	4,81
6	WC	m ²	1,85
7	Hodnik	m ²	11,38
UKUPNO		m ²	74,20
PRATEĆI PROSTORI			
8	Lođa (7,77 x 0,75)	m ²	5,82
UKUPNO 1-8		m ²	80,02
STAN 1/12			
1	Dnevni boravak + blagovaonica + kuhinja	m ²	23,72
2	Soba 1	m ²	10,44
3	Soba 2	m ²	11,57
4	Kupaona	m ²	7,17
5	Hodnik	m ²	7,24
UKUPNO		m ²	60,14
PRATEĆI PROSTORI			
6	Lođa (6,71 x 0,75)	m ²	5,03
UKUPNO 1-6		m ²	65,17

2. KAT

8 stanova:

- PRODANO!

S13

dvosoban stan 54.48 m²
- PRODANO!

S14

dvosoban stan 60.03 m²
- S15

trosoban stan 96.34 m²
- PRODANO!

S16

dvosoban stan 64.06m²
- PRODANO!

S17

dvosoban stan 73.20 m²
- PRODANO!

S18


dvosoban stan 60.03 m²
- PRODANO!

S19

trosoban stan 80,02 m²
- PRODANO!

S20

dvosoban stan 65.17 m²

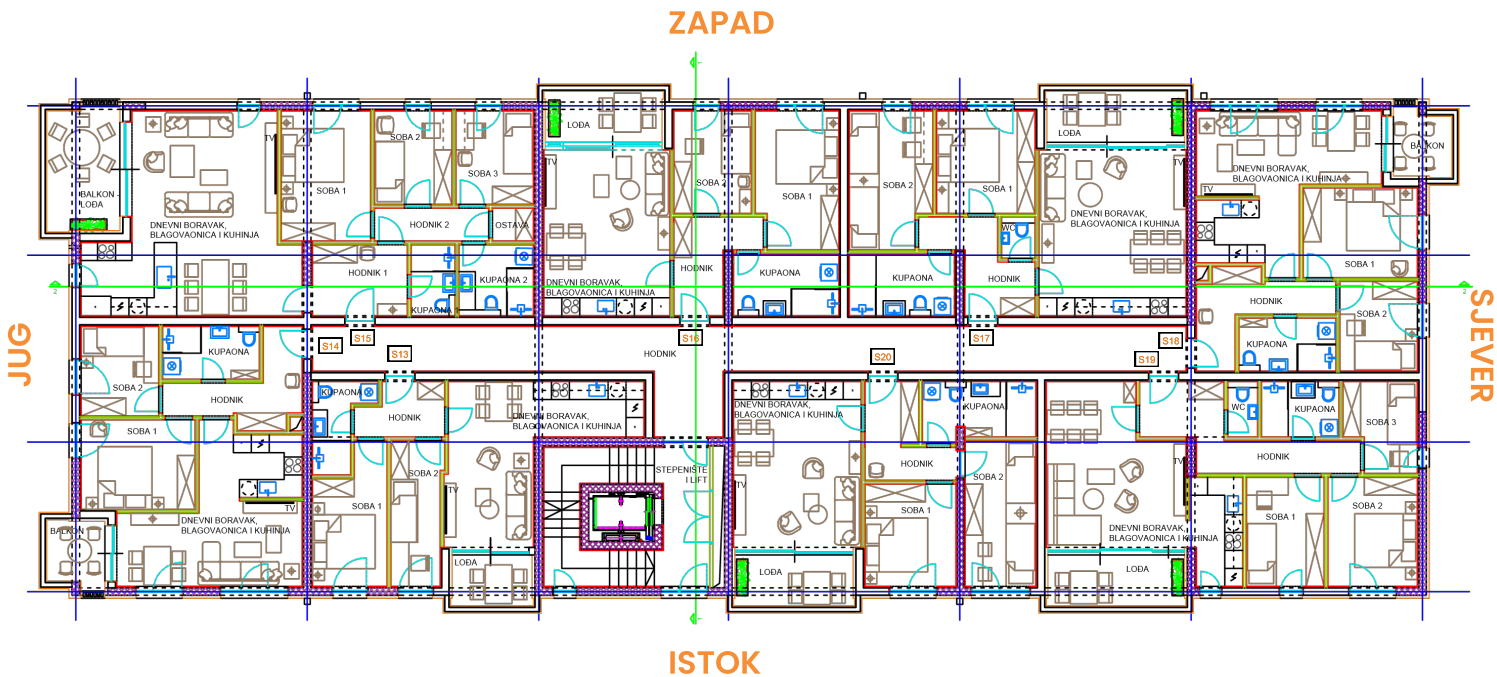

SPECIFIKACIJA POVRŠINA - 2.KAT				
STAN 2/13				
1	Dnevni boravak + blagovaonica + kuhinja	m ²	23,03	
2	Soba 1	m ²	10,40	
3	Soba 2	m ²	8,19	
4	Kupaona	m ²	4,65	
5	Hodnik	m ²	4,81	
UKUPNO		m ²	51,08	
PRATEĆI PROSTORI				
6	Lođa (4,54 x 0,75)	m ²	3,40	
UKUPNO 1-6		m ²	54,48	
STAN 2/14				
1	Dnevni boravak + blagovaonica + kuhinja	m ²	24,55	
2	Soba 1	m ²	11,47	
3	Soba 2	m ²	7,80	
4	Kupaona	m ²	5,76	
5	Hodnik	m ²	8,37	
UKUPNO		m ²	57,95	
PRATEĆI PROSTORI				
6	Balkon (4,16 x 0,50)	m ²	2,08	
UKUPNO 1-6		m ²	60,03	
STAN 2/15				
1	Dnevni boravak + blagovaonica + kuhinja	m ²	39,51	
2	Soba 1	m ²	13,05	
3	Soba 2	m ²	8,12	
4	Soba 3	m ²	8,12	
5	Kupaona 1	m ²	3,50	
6	Kupaona 2	m ²	5,93	
7	Ostava	m ²	1,51	
8	Hodnik 1	m ²	7,54	
9	Hodnik 2	m ²	4,20	
UKUPNO		m ²	91,48	
PRATEĆI PROSTORI				
10	Balkon / lođa (4,50 x 0,25) + (7,48 x 0,50)	m ²	4,86	
UKUPNO 1-10		m ²	96,34	
STAN 2/16				
1	Dnevni boravak + blagovaonica + kuhinja	m ²	23,44	
2	Soba 1	m ²	12,52	
3	Soba 2	m ²	8,90	
4	Kupaona	m ²	7,31	
5	Hodnik	m ²	6,92	
UKUPNO		m ²	59,09	
PRATEĆI PROSTORI				
6	Lođa (6,63 x 0,75)	m ²	4,97	
UKUPNO 1-6		m ²	64,06	
STAN 2/17				
1	Dnevni boravak + blagovaonica + kuhinja	m ²	27,33	
2	Soba 1	m ²	11,30	
3	Soba 2	m ²	12,28	
4	Kupaona	m ²	7,31	
5	WC	m ²	1,54	
6	Hodnik	m ²	7,58	
UKUPNO		m ²	67,34	
PRATEĆI PROSTORI				
7	Lođa (7,82 x 0,75)	m ²	5,86	
UKUPNO 1-7		m ²	73,20	
STAN 2/18				
1	Dnevni boravak + blagovaonica + kuhinja	m ²	24,55	
2	Soba 1	m ²	11,47	
3	Soba 2	m ²	7,80	
4	Kupaona	m ²	5,76	
5	Hodnik	m ²	8,37	
UKUPNO		m ²	57,95	
PRATEĆI PROSTORI				
6	Balkon (4,16 x 0,50)	m ²	2,08	
UKUPNO 1-6		m ²	60,03	
STAN 2/19				
1	Dnevni boravak + blagovaonica + kuhinja	m ²	28,93	
2	Soba 1	m ²	9,49	
3	Soba 2	m ²	10,95	
4	Soba 3	m ²	6,79	
5	Kupaona	m ²	4,81	
6	WC	m ²	1,85	
7	Hodnik	m ²	11,38	
UKUPNO		m ²	74,20	
PRATEĆI PROSTORI				
8	Lođa (7,77 x 0,75)	m ²	5,82	
UKUPNO 1-8		m ²	80,02	
STAN 2/20				
1	Dnevni boravak + blagovaonica + kuhinja	m ²	23,72	
2	Soba 1	m ²	10,44	
3	Soba 2	m ²	11,57	
4	Kupaona	m ²	7,17	
5	Hodnik	m ²	7,24	
UKUPNO		m ²	60,14	
PRATEĆI PROSTORI				
6	Lođa (6,71 x 0,75)	m ²	5,03	
UKUPNO 1-6		m ²	65,17	

3. KAT

8 stanova:

- PRODANO!

S21

dvosoban stan 54.48 m²
- PRODANO!

S22

dvosoban stan 60.03 m²
- PRODANO!

S23

trosoban stan 96.34 m²
- PRODANO!

S24

dvosoban stan 64.06m²
- PRODANO!

S25

dvosoban stan 73.20 m²
- PRODANO!

S26


dvosoban stan 60.03 m²
- PRODANO!

S27

trosoban stan 80.02 m²
- PRODANO!

S28

dvosoban stan 65.17 m²

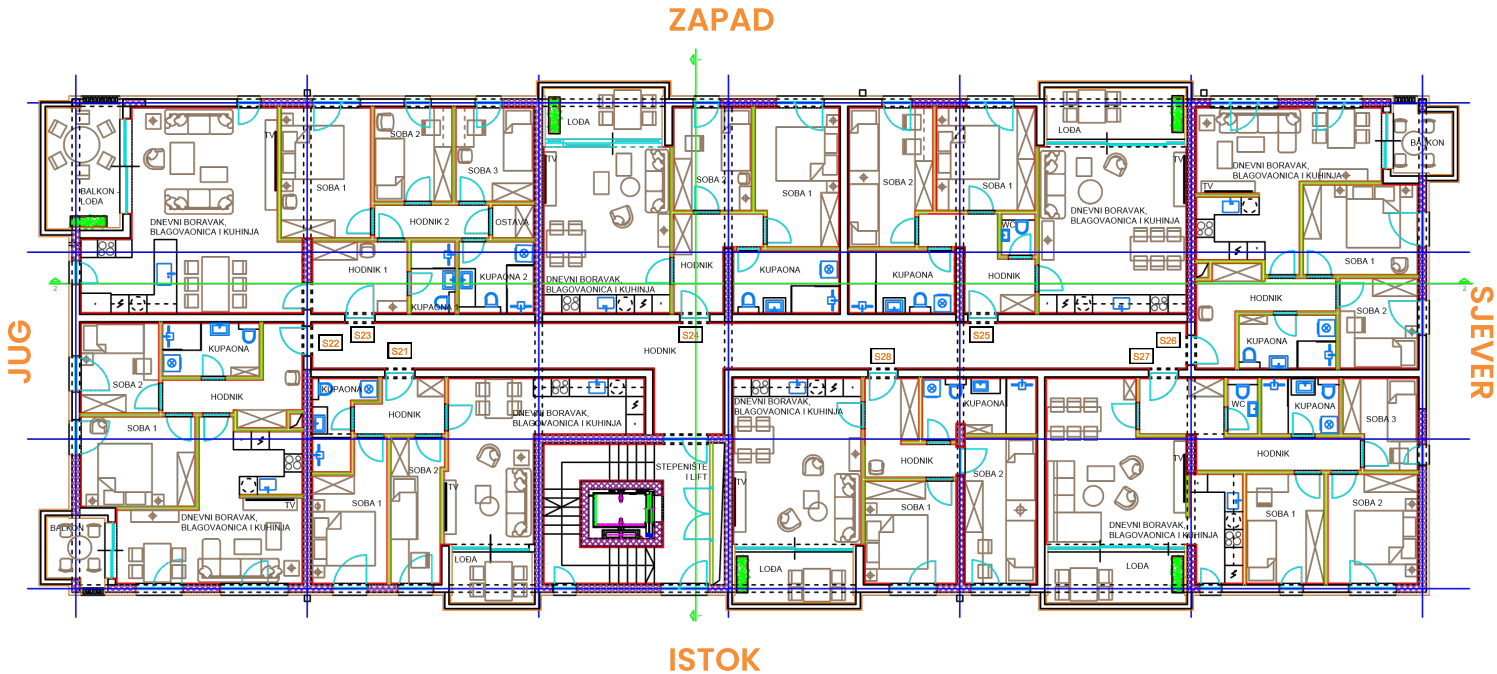

SPECIFIKACIJA POVRŠINA - 3.KAT				
STAN 3/21				
1	Dnevni boravak + blagovaonica + kuhinja	m ²	23,03	
2	Soba 1	m ²	10,40	
3	Soba 2	m ²	8,19	
4	Kupaona	m ²	4,65	
5	Hodnik	m ²	4,81	
UKUPNO		m ²	51,08	
PRATEĆI PROSTORI				
6	Loda (4,54 x 0,75)	m ²	3,40	
UKUPNO 1-6		m ²	54,48	
STAN 3/22				
1	Dnevni boravak + blagovaonica + kuhinja	m ²	24,55	
2	Soba 1	m ²	11,47	
3	Soba 2	m ²	7,80	
4	Kupaona	m ²	5,76	
5	Hodnik	m ²	8,37	
UKUPNO		m ²	57,95	
PRATEĆI PROSTORI				
6	Balkon (4,16 x 0,50)	m ²	2,08	
UKUPNO 1-6		m ²	60,03	
STAN 3/23				
1	Dnevni boravak + blagovaonica + kuhinja	m ²	39,51	
2	Soba 1	m ²	13,05	
3	Soba 2	m ²	8,12	
4	Soba 3	m ²	8,12	
5	Kupaona 1	m ²	3,50	
6	Kupaona 2	m ²	5,93	
7	Ostava	m ²	1,51	
8	Hodnik 1	m ²	7,54	
9	Hodnik 2	m ²	4,20	
UKUPNO		m ²	91,48	
PRATEĆI PROSTORI				
10	Balkon / loda (4,50 x 0,25) + (7,48 x 0,50)	m ²	4,86	
UKUPNO 1-10		m ²	96,34	
STAN 3/24				
1	Dnevni boravak + blagovaonica + kuhinja	m ²	23,44	
2	Soba 1	m ²	12,52	
3	Soba 2	m ²	8,90	
4	Kupaona	m ²	7,31	
5	Hodnik	m ²	6,92	
UKUPNO		m ²	59,09	
PRATEĆI PROSTORI				
6	Loda (6,63 x 0,75)	m ²	4,97	
UKUPNO 1-6		m ²	64,06	
STAN 3/25				
1	Dnevni boravak + blagovaonica + kuhinja	m ²	27,33	
2	Soba 1	m ²	11,30	
3	Soba 2	m ²	12,28	
4	Kupaona	m ²	7,31	
5	WC	m ²	1,54	
6	Hodnik	m ²	7,58	
UKUPNO		m ²	67,34	
PRATEĆI PROSTORI				
7	Loda (7,82 x 0,75)	m ²	5,86	
UKUPNO 1-7		m ²	73,20	
STAN 3/26				
1	Dnevni boravak + blagovaonica + kuhinja	m ²	24,55	
2	Soba 1	m ²	11,47	
3	Soba 2	m ²	7,80	
4	Kupaona	m ²	5,76	
5	Hodnik	m ²	8,37	
UKUPNO		m ²	57,95	
PRATEĆI PROSTORI				
6	Balkon (4,16 x 0,50)	m ²	2,08	
UKUPNO 1-6		m ²	60,03	
STAN 3/27				
1	Dnevni boravak + blagovaonica + kuhinja	m ²	28,93	
2	Soba 1	m ²	9,49	
3	Soba 2	m ²	10,95	
4	Soba 3	m ²	6,79	
5	Kupaona	m ²	4,81	
6	WC	m ²	1,85	
7	Hodnik	m ²	11,38	
UKUPNO		m ²	74,20	
PRATEĆI PROSTORI				
8	Loda (7,77 x 0,75)	m ²	5,82	
UKUPNO 1-8		m ²	80,02	
STAN 3/28				
1	Dnevni boravak + blagovaonica + kuhinja	m ²	23,72	
2	Soba 1	m ²	10,44	
3	Soba 2	m ²	11,57	
4	Kupaona	m ²	7,17	
5	Hodnik	m ²	7,24	
UKUPNO		m ²	60,14	
PRATEĆI PROSTORI				
6	Loda (6,71 x 0,75)	m ²	5,03	
UKUPNO 1-6		m ²	65,17	

4. KAT

8 stanova:

- PRODANO!

S29

dvosoban stan 54.48 m²
- PRODANO!

S30

dvosoban stan 60.03 m²
- S31

trosoban stan 96.34 m²
- PRODANO!

S32

dvosoban stan 64.06m²
- S33

dvosoban stan 73.20 m²
- PRODANO!


S34

dvosoban stan 60.03 m²
- S35

trosoban stan 80,02 m²
- PRODANO!

S36

dvosoban stan 65.17 m²

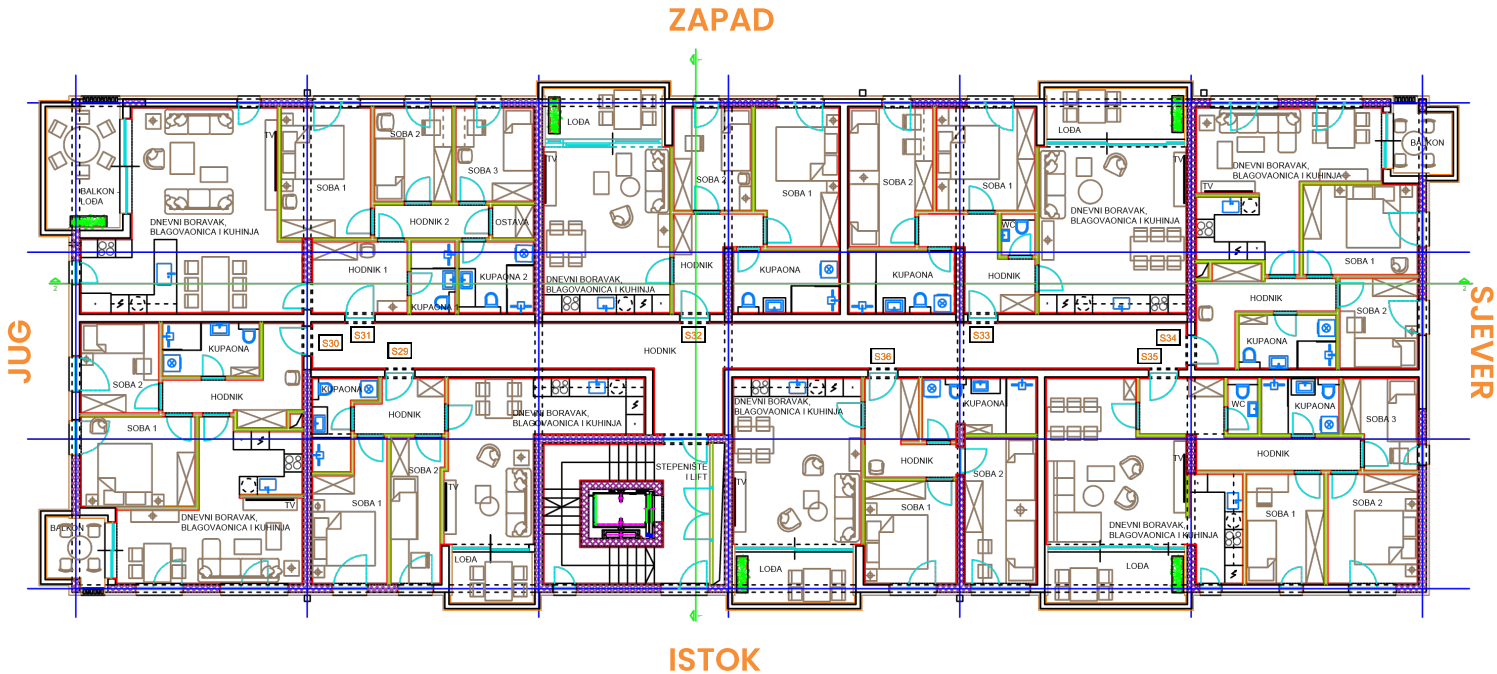

SPECIFIKACIJA POVRŠINA - 4.KAT			
STAN 4/29			
1	Dnevni boravak + blagovaonica + kuhinja	m ²	23,03
2	Soba 1	m ²	10,40
3	Soba 2	m ²	8,19
4	Kupaona	m ²	4,65
5	Hodnik	m ²	4,81
UKUPNO		m ²	51,08
PRATEĆI PROSTORI			
6	Lođa (4,54 x 0,75)	m ²	3,40
UKUPNO 1-6		m ²	54,48

STAN 4/31			
1	Dnevni boravak + blagovaonica + kuhinja	m ²	39,51
2	Soba 1	m ²	13,05
3	Soba 2	m ²	8,12
4	Soba 3	m ²	8,12
5	Kupaona 1	m ²	3,50
6	Kupaona 2	m ²	5,93
7	Ostava	m ²	1,51
8	Hodnik 1	m ²	7,54
9	Hodnik 2	m ²	4,20
UKUPNO		m ²	91,48
PRATEĆI PROSTORI			
10	Balkon / lođa (4,50 x 0,25) + (7,48 x 0,50)	m ²	4,86
UKUPNO 1-10		m ²	96,34

STAN 4/32			
1	Dnevni boravak + blagovaonica + kuhinja	m ²	23,44
2	Soba 1	m ²	12,52
3	Soba 2	m ²	8,90
4	Kupaona	m ²	7,31
5	Hodnik	m ²	6,92
UKUPNO		m ²	59,09
PRATEĆI PROSTORI			
6	Lođa (6,63 x 0,75)	m ²	4,97
UKUPNO 1-6		m ²	64,06

STAN 4/33			
1	Dnevni boravak + blagovaonica + kuhinja	m ²	27,33
2	Soba 1	m ²	11,30
3	Soba 2	m ²	12,28
4	Kupaona	m ²	7,31
5	WC	m ²	1,54
6	Hodnik	m ²	7,58
UKUPNO		m ²	67,34
PRATEĆI PROSTORI			
7	Lođa (7,82 x 0,75)	m ²	5,86
UKUPNO 1-7		m ²	73,20

STAN 4/34			
1	Dnevni boravak + blagovaonica + kuhinja	m ²	24,55
2	Soba 1	m ²	11,47
3	Soba 2	m ²	7,80
4	Kupaona	m ²	5,76
5	Hodnik	m ²	8,37
UKUPNO		m ²	57,95
PRATEĆI PROSTORI			
6	Balkon (4,16 x 0,50)	m ²	2,08
UKUPNO 1-6		m ²	60,03

STAN 4/35			
1	Dnevni boravak + blagovaonica + kuhinja	m ²	28,93
2	Soba 1	m ²	9,49
3	Soba 2	m ²	10,95
4	Soba 3	m ²	6,79
5	Kupaona	m ²	4,81
6	WC	m ²	1,85
7	Hodnik	m ²	11,38
UKUPNO		m ²	74,20
PRATEĆI PROSTORI			
8	Lođa (7,77 x 0,75)	m ²	5,82
UKUPNO 1-8		m ²	80,02

STAN 4/36			
1	Dnevni boravak + blagovaonica + kuhinja	m ²	23,72
2	Soba 1	m ²	10,44
3	Soba 2	m ²	11,57
4	Kupaona	m ²	7,17
5	Hodnik	m ²	7,24
UKUPNO		m ²	60,14
PRATEĆI PROSTORI			
6	Lođa (6,71 x 0,75)	m ²	5,03
UKUPNO 1-6		m ²	65,17

5. KAT

6 stanova:

S37 četverosoban stan **199.55 m²**


PRODANO! **S38** dvosoban stan **64.06 m²**

PRODANO! **S39** dvosoban stan **73.20 m²**

PRODANO! **S40** dvosoban stan **60.03 m²**

S41 trosoban stan **80.02 m²**

PRODANO! **S42** dvosoban stan **65.17 m²**

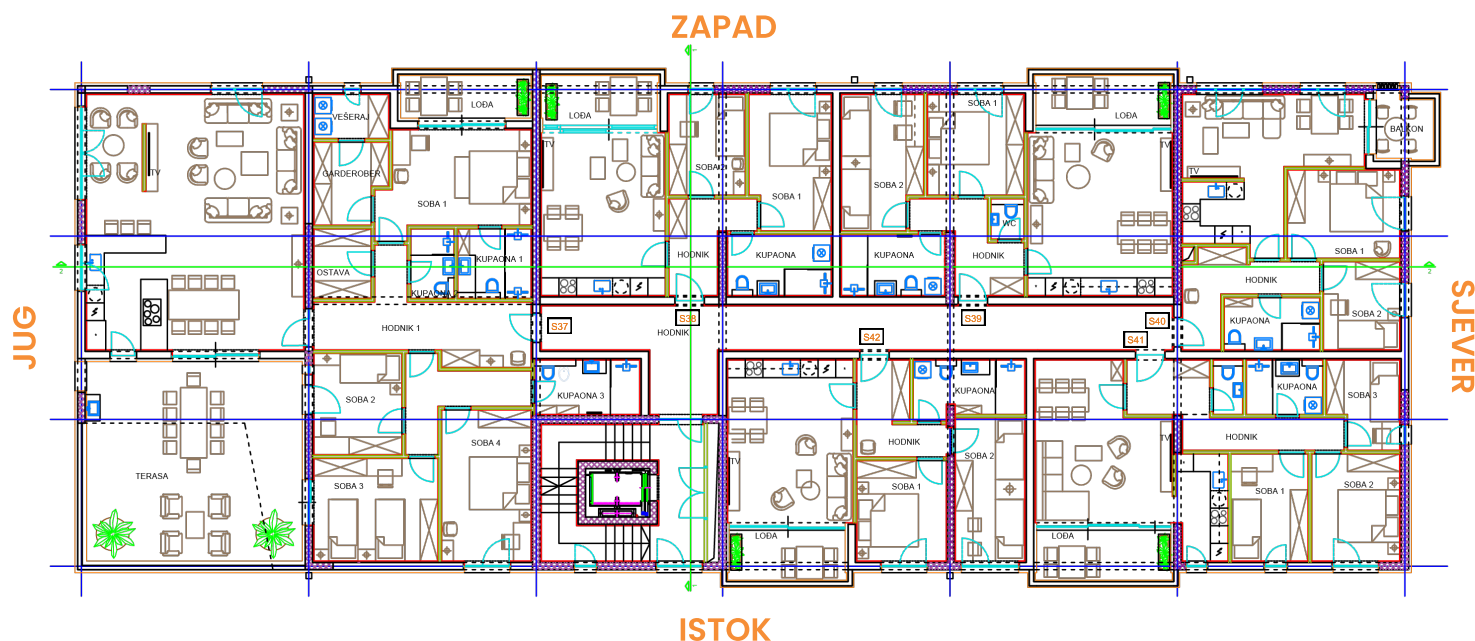

SPECIFIKACIJA POVRŠINA - 5.KAT				STAN 5/38				STAN 5/40				STAN 5/42			
STAN 5/37				1	Dnevni boravak + blagovaonica + kuhinja	m ²	23,44	1	Dnevni boravak + blagovaonica + kuhinja	m ²	24,55	1	Dnevni boravak + blagovaonica + kuhinja	m ²	23,72
2	Soba 1	m ²	16,67	2	Soba 1	m ²	12,52	2	Soba 1	m ²	11,47	2	Soba 1	m ²	10,44
3	Soba 2	m ²	10,35	3	Soba 2	m ²	8,90	3	Soba 2	m ²	7,80	3	Soba 2	m ²	11,57
4	Soba 3	m ²	14,78	4	Kupaona	m ²	7,31	4	Kupaona	m ²	5,76	4	Kupaona	m ²	7,17
5	Soba 4	m ²	15,70	5	Hodnik	m ²	6,92	5	Hodnik	m ²	8,37	5	Hodnik	m ²	7,24
6	Garderoba	m ²	6,40	UKUPNO			59,09	UKUPNO			57,95	UKUPNO			60,14
7	Kupaona 1	m ²	5,93	PRATEĆI PROSTORI				PRATEĆI PROSTORI				PRATEĆI PROSTORI			
8	Kupaona 2	m ²	3,50	6	Loda (6,63 x 0,75)	m ²	4,97	6	Balkon (4,16 x 0,50)	m ²	2,08	6	Loda (6,71 x 0,75)	m ²	5,03
9	Kupaona 3	m ²	6,61	UKUPNO 1-6			64,06	UKUPNO 1-6			60,03	UKUPNO 1-6			65,17
10	Ostava	m ²	4,63	STAN 5/39				STAN 5/41							
11	Vešera	m ²	3,82	1	Dnevni boravak + blagovaonica + kuhinja	m ²	27,33	1	Dnevni boravak + blagovaonica + kuhinja	m ²	28,93				
12	Hodnik 1	m ²	7,60	2	Soba 1	m ²	11,30	2	Soba 1	m ²	9,49				
13	Hodnik 2	m ²	16,0	3	Soba 2	m ²	12,28	3	Soba 2	m ²	10,95				
UKUPNO			176,37	4	Kupaona	m ²	7,31	4	Soba 3	m ²	6,79				
PRATEĆI PROSTORI				5	WC	m ²	1,54	5	Kupaona	m ²	4,81				
14	Loda (6,67 x 0,75)	m ²	5,0	6	Hodnik	m ²	7,58	6	WC	m ²	1,85				
15	Terasa (22,78 x 0,50) + (27,19 x 0,25)	m ²	18,18	UKUPNO			67,34	7	Hodnik	m ²	11,38				
UKUPNO			23,18	PRATEĆI PROSTORI				UKUPNO			74,20				
UKUPNO 1-15			199,55	7	Loda (7,82 x 0,75)	m ²	5,86	PRATEĆI PROSTORI							
				UKUPNO 1-7			73,20	8	Loda (7,77 x 0,75)	m ²	5,82				
								UKUPNO 1-8			80,02				